





พร้อมป้ายประชาสัมพันธ์โครงการ



แผนที่แสดงบริเวณโครงการก่อสร้าง

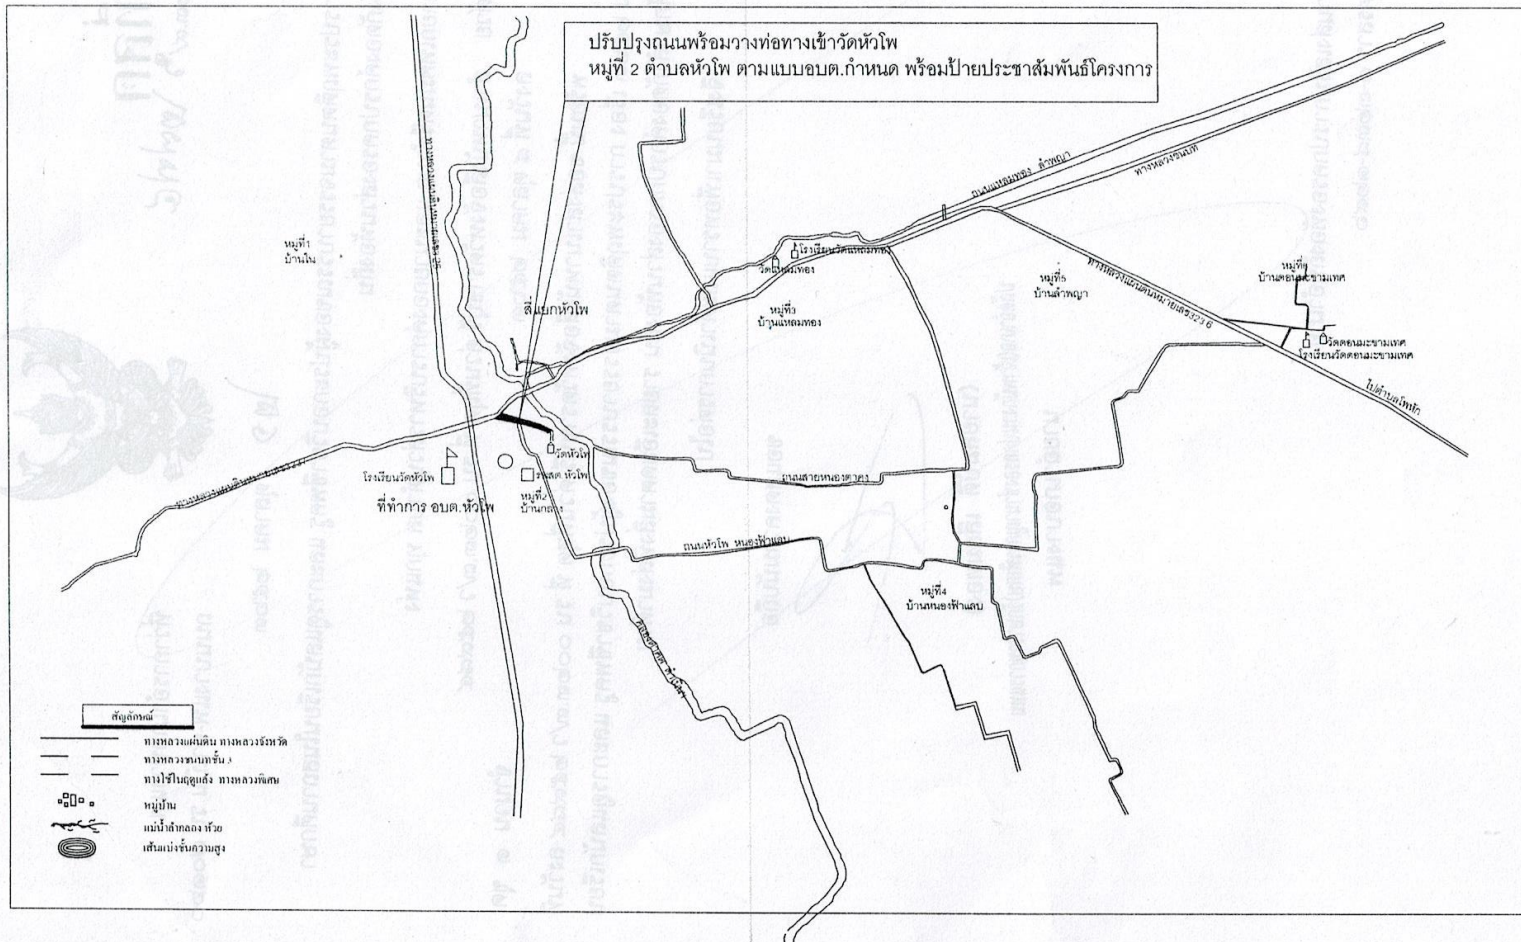

องค์การบริหารส่วนตำบลหัวโพ

โครงการ

ปรับปรุงถนนหรือวางท่อทางเข้าวัดหัวโพ หมู่ที่ 2 ตำบลหัวโพ ตามแบบอบต.กำหนด พร้อมป้ายประชาสัมพันธ์โครงการ

แบบ

ปรับปรุงถนนหรือวางท่อทางเข้าวัดหัวโพ หมู่ที่ 2 ตำบลหัวโพ ตามแบบอบต.กำหนด พร้อมป้ายประชาสัมพันธ์โครงการ

สถานที่

หมู่ที่ 2 ต.หัวโพ อ.บางแพ จ.ราชบุรี

เขียน

นาย จิรวัฒน์ รัตนมุง










แบบเลขที่


วัน/เดือน/ปี

มาตราส่วน

not to scale

แผ่นที่

จำนวน

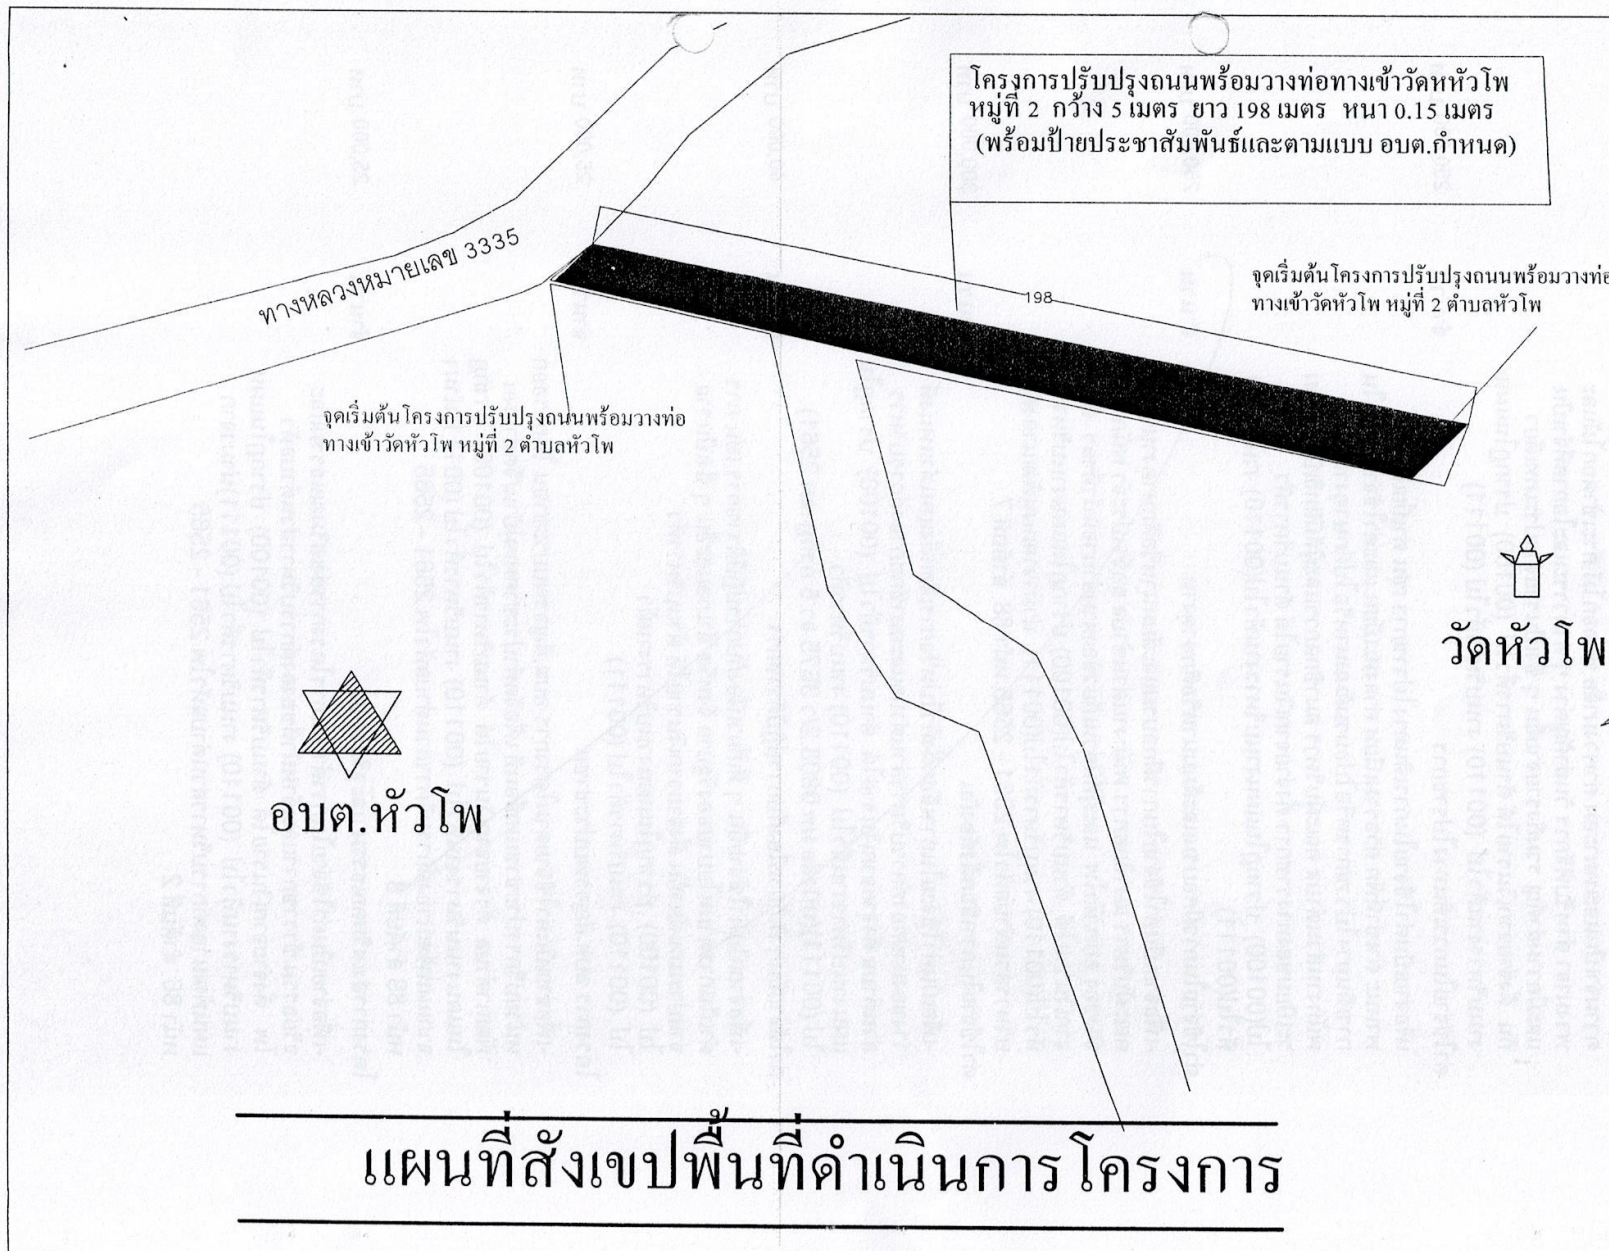

องค์การบริหารส่วนตำบลหัวโพ

โครงการ
ปรับปรุงถนนพร้อมวางท่อทางเข้าวัดหัวโพ
หมู่ที่ 2 ตำบลหัวโพ ตามแบบ อบต. กำหนด
พร้อมป้ายประชาสัมพันธ์โครงการ

แบบ
ปรับปรุงถนนพร้อมวางท่อทางเข้าวัดหัวโพ หมู่ที่ 2
ตำบลหัวโพ ถนนกว้าง 5 เมตร ยาว 198 เมตร หน้า 0.15
เมตร
(พร้อมป้ายประชาสัมพันธ์และตามแบบ อบต. กำหนด)

สถานที่
หมู่ที่ 2 ต.หัวโพ อ.บางแพ จ.ราชบุรี

เขียน
นาย จิรวัฒน์ รัตนมุง
นายช่างเทคนิค

ตรวจสอบ
นาย ก่อเกียรติ ศรีบุญปิง
ผู้รับผิดชอบงาน อบต.หัวโพ

เห็นชอบ
นางสาวสุรีย์ วนะกรรณ
ปลัด อบต.หัวโพ

อนุมัติ
นายสุรศักดิ์ จิตถอย
นายก อบต.หัวโพ

แนบแสดง


แปลนผังที่ตั้งโครงการ

แบบเลขที่


วันเดือนปี

มาตราส่วน
not to scale


แผ่นที่	จำนวน
	แผ่น

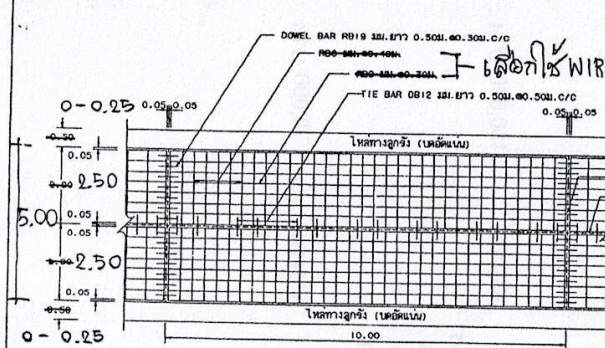


รูปแปลนผิวจราจรคอนกรีตเสริมเหล็ก

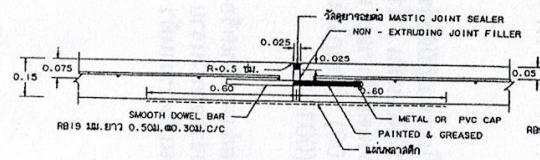

ขยายรอยต่อ EXPANSION JOINT

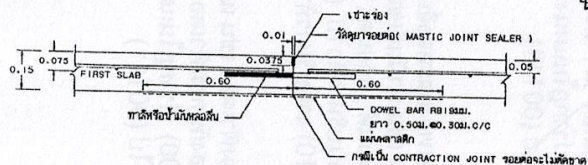


ขยายรอยต่อ CONSTRUCTION JOINT และ CONTRACTION JOINT

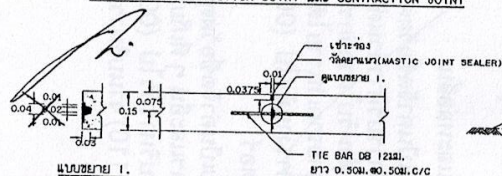


แบบขยาย 1.


ขยายรอยต่อ LONGITUDINAL JOINT

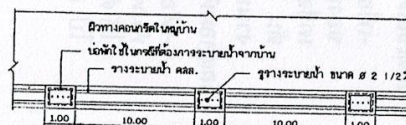



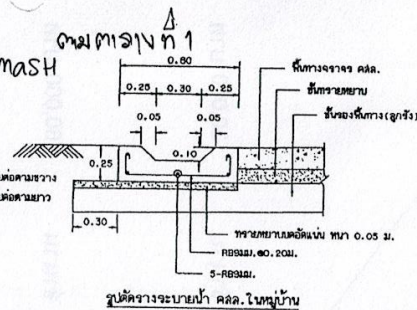


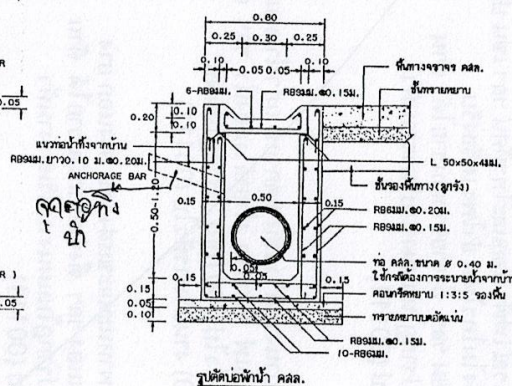

รูปตัดบ่อน้ำ คลด.

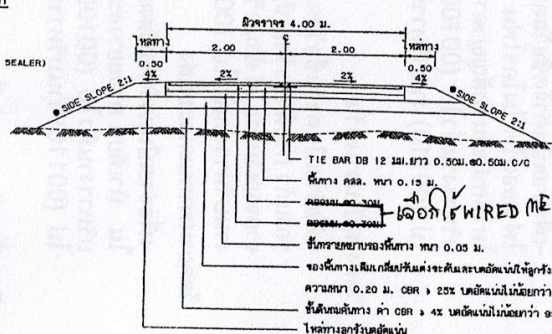

รูปตัดคานผิวจราจรคอนกรีตเสริมเหล็ก

• ถ้าไม่ใช้คานเป็นแบบอื่นกับแบบอื่นตามตารางให้ใช้ SLOPE 2:1 (แนวราบ : แนวตั้ง)






ตารางที่ 1. แสดงขนาดของ WIRE MESH ที่ใช้แทน BAR MESH

BAR MESH (f _y = 1,200 Ksc)		WIRE MESH (f _y = 2,750 Ksc)	
(เหล็กเส้นขนาด 8 มม.)		(เหล็กเส้นขนาด 4 มม.)	
DIA / SPACING	STEEL AREA	DIA / SPACING	STEEL AREA
(ตร. ซม. / มม.)	(ตร. ซม. / มม.)	(ตร. ซม. / มม.)	(ตร. ซม. / มม.)
8 มม. x 0.40 ม.	0.710	4 มม. x 0.30 ม.	0.419
8 มม. x 0.30 ม.	2.12	4 มม. x 0.30 ม.	0.940

แบบถนน คลด. ภายในอุโมงค์ (แบบผิวหน้าคอนกรีต) ปกติจะวางแบบตาม มท. 2-203/48 ของกรมทางหลวงชนบท


		แผนมาตรฐานงานทาง สำหรับโครงการปกครองส่วนท้องถิ่น
ถนน คลด. ภายในอุโมงค์ (แบบผิวหน้าคอนกรีต)		
หมายเลขที่ ทบ-2-201	แผ่นที่ 14	

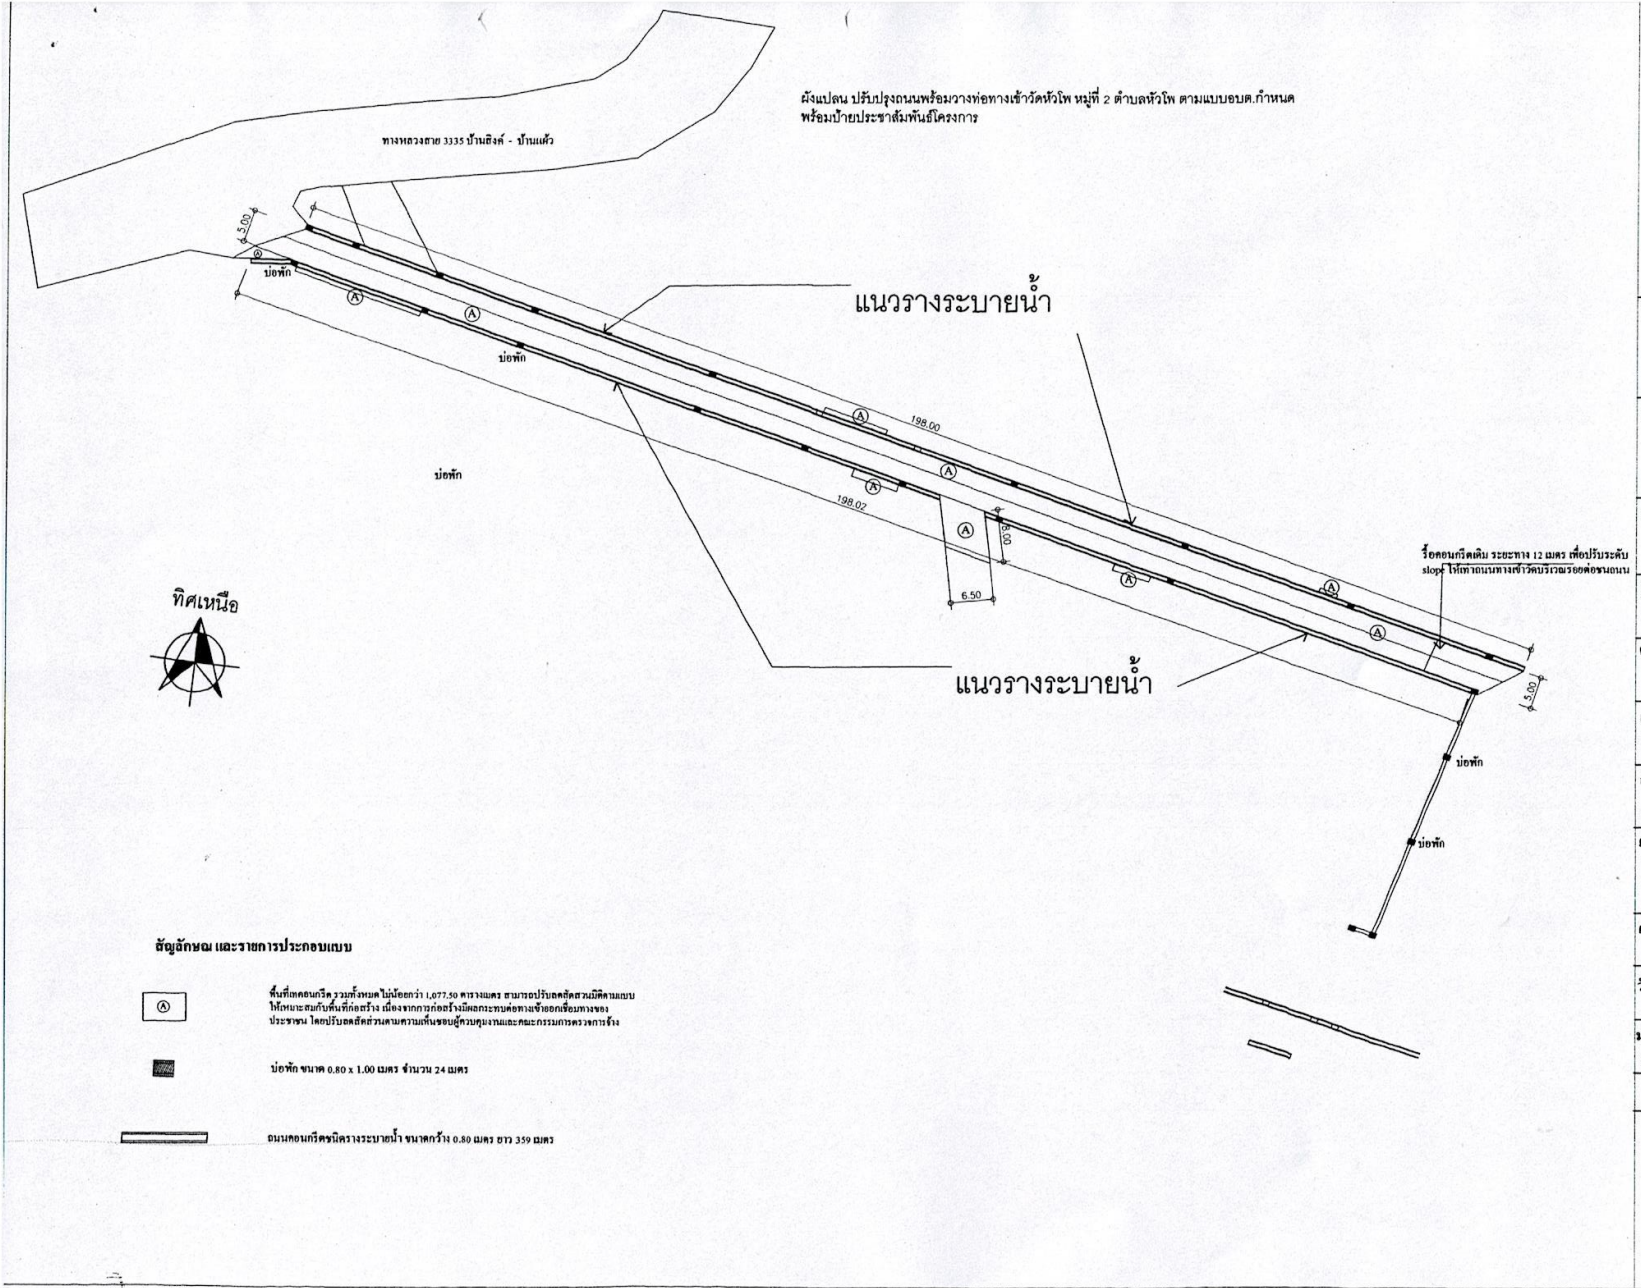

องค์การบริหาร
ส่วนตำบลหัวโพ

โครงการ ปรับปรุงถนนพร้อมวางท่อทางเข้าวัดหัวโพ หมู่ที่ 2 ตำบลหัวโพ ตามแบบอบต.กำหนด พร้อมป้ายประชาสัมพันธ์โครงการ	
แบบ ปรับปรุงถนนพร้อมวางท่อทางเข้าวัดหัวโพ หมู่ที่ 2 ตำบลหัวโพ ถนนกว้าง 0.80 เมตร ยาว 359 เมตร หน้า 0.15 เมตร (พร้อมป้ายประชาสัมพันธ์และแบบ อบต.กำหนด)	
สถานที่ หมู่ที่ 2 ค.หัวโพ อ.บางแพ จ.ราชบุรี	
เขียน นายจิรวัฒน์ รัตนมุง นายวิชาญ รัตนมุง	
ตรวจ นายภาณุวิทย์ ศรีบุญเป็ง ผู้อำนวยการกองช่าง อบต.หัวโพ	
เห็นชอบ นางสาวสุวิทย์ วนะกรรม ปลัด อบต.หัวโพ	
อนุมัติ นายพรชัย จอกลอย นายก อบต.หัวโพ	
แบบแสดง แปลนผังที่ตั้งโครงการ	
แบบเลขที่	
วัน/เดือน/ปี	
มาตราส่วน not to scale	
แผ่นที่	จำนวน แผ่น

ผังแปลน ปรับปรุงถนนพร้อมวางท่อทางเข้าวัดหัวโพ หมู่ที่ 2 ตำบลหัวโพ ตามแบบอบต.กำหนด พร้อมป้ายประชาสัมพันธ์โครงการ

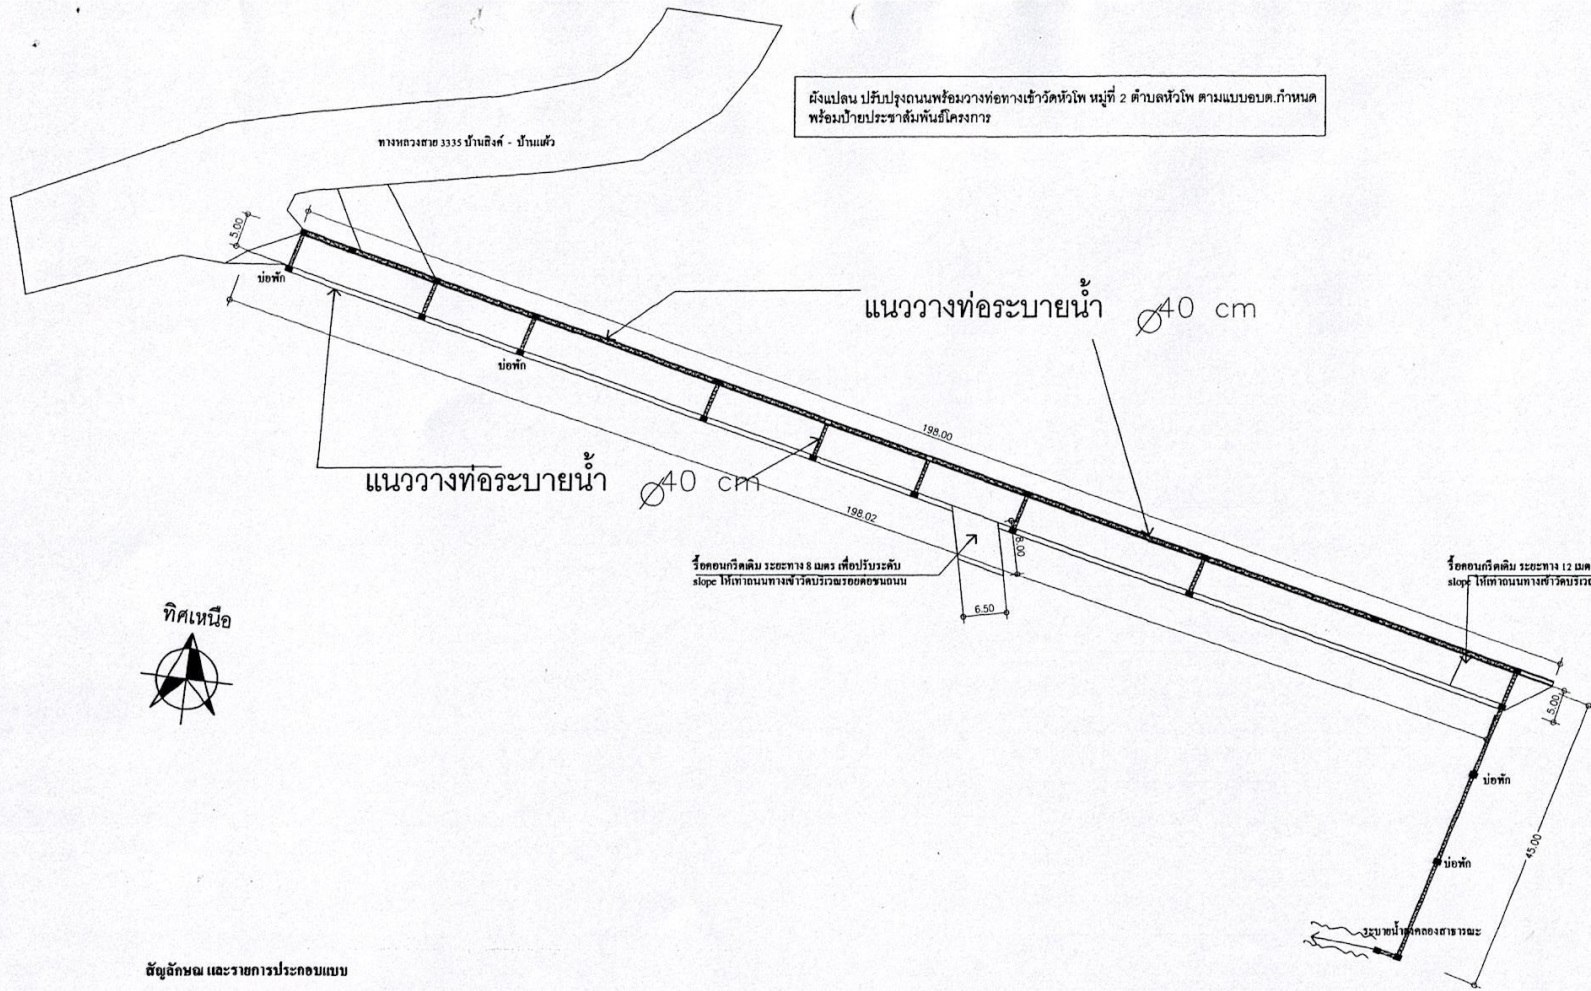

สัญลักษณ์ และรายการประกอบแบบ

- บ่อพัก ขนาด 0.80 x 1.00 เมตร จำนวน 24 บ่อ
- แนววางท่อระบายน้ำ Ø 0.40 เมตร จำนวน 275 เมตร
- จุดรับน้ำประปาหรือบ่อพัก 24 จุดที่ บ่อพัก และ 10 จุดรับน้ำเพื่อระบายน้ำ ตามความเหมาะสม
- จุดเสาไฟถนนและติดตั้งเสาไฟกั้นและติดตั้งล้อเชื่อมให้รถขับใช้ได้เหมือนเดิม



องค์การบริหารส่วนตำบลหัวโพ

โครงการ
ปรับปรุงถนนพร้อมวางท่อทางเข้าวัดหัวโพ หมู่ที่ 2 ตำบลหัวโพ ตามแบบอบต.กำหนด พร้อมป้ายประชาสัมพันธ์โครงการ

แบบ
ปรับปรุงถนนพร้อมวางท่อทางเข้าวัดหัวโพ หมู่ที่ 2 ตำบลหัวโพ ถนนกว้าง 5 เมตร ยาว 198 เมตร หน้า 0.15 เมตร (พร้อมป้ายประชาสัมพันธ์และแบบแบบ อบต.กำหนด)

สถานที่
หมู่ที่ 2 ต.หัวโพ อ.บางแพ จ.ราชบุรี

เขียน
นาย จิรวัฒน์ รัตนมุง
นายช่างโยธาชำนาญงาน

ตรวจสอบ
นายภาณุวิทย์ ศรีบุญเรือง
ผู้อำนวยการศูนย์พัฒนาฯ อบต.หัวโพ

เห็นชอบ
นางสาวสุรีย์ วนะกรรม
ปลัด อบต.หัวโพ

อนุมัติ
นายณัฐ จอกลอย
นายก อบต.หัวโพ

แบบแสดง
แปลนผังที่ตั้งโครงการ

แบบเลขที่

วัน/เดือน/ปี

มาตราส่วน
not to scale

แผ่นที่

จำนวน

แผ่น